


Kaufpreis : € 49,00/m²



verkauft bzw. reserviert

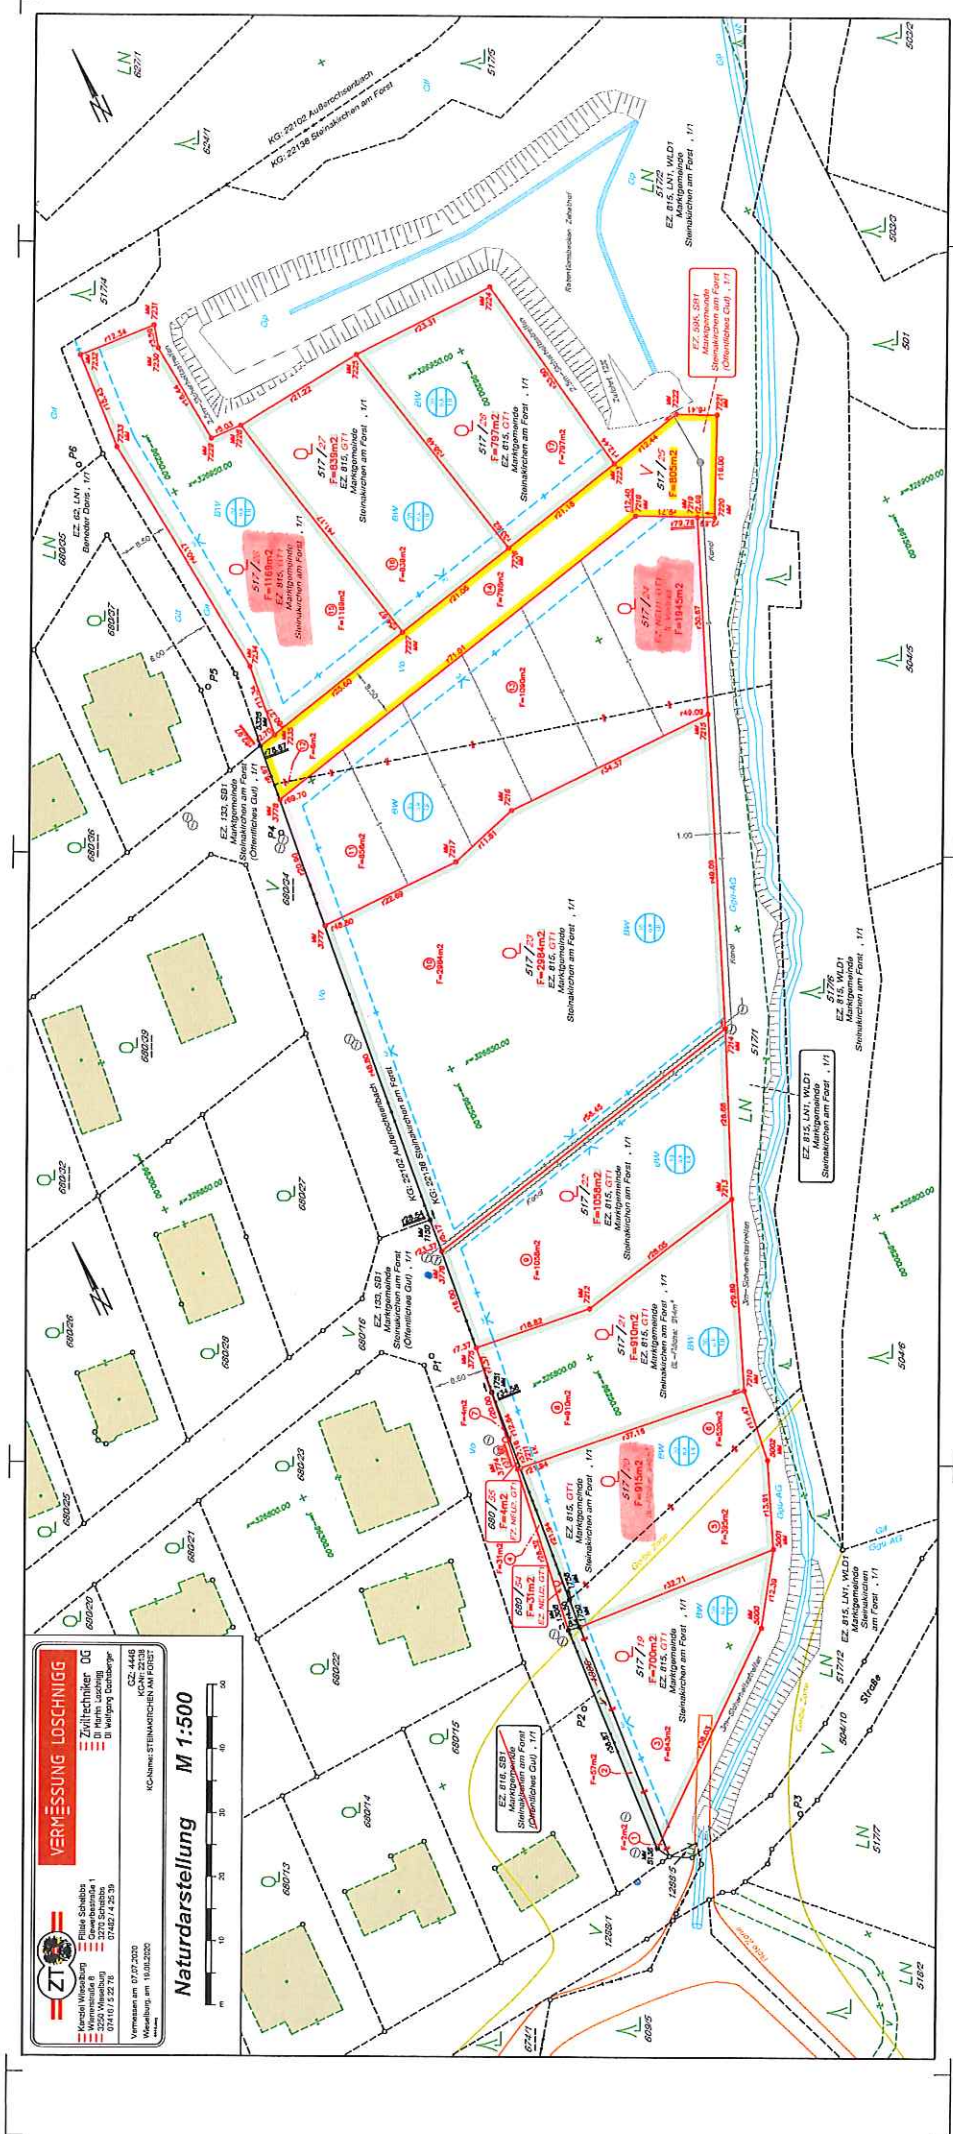

VERMESSUNG LOSCHNIGG
Ziviltechniker DG

Naturdarstellung M 1:500

0 1 2 3 4 5 6 7 8 9 10